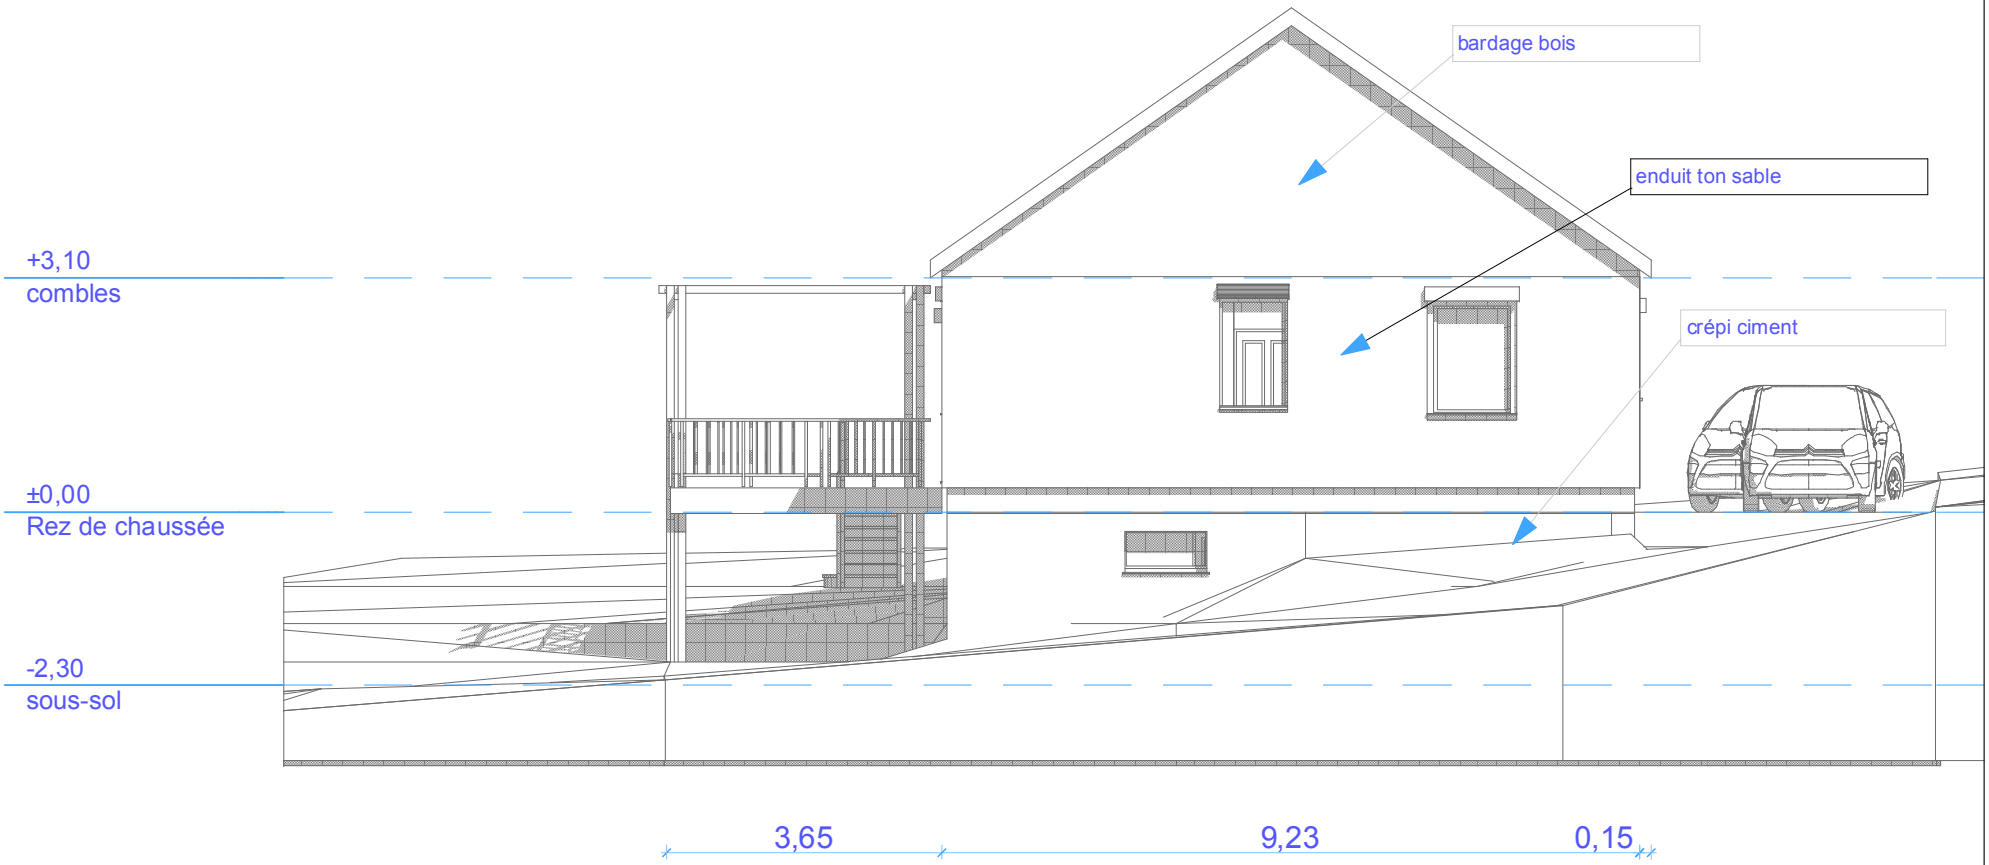

PC.5-4	**Maison Passive** **Jérôme PERRIN** **Phase: Etude PHPP**	
	Façade Est	1:100

)2 Façade Est